

Grundriss der verschiedenen Wohnungen

Pläne und Massangaben dienen zu Referenzzwecken, massgeblich ist die Wohnung.

Hegenheimerstrasse 155


**Hegenheimerstrasse 155,
Wohnung Nr. 58**
Massstab 1:100
Grösse A3
Plan-Nr. 036-210
Erstellung 26.04.2016 / JB
Revision

**Umbau
Genossenschaft
Hegenheimerstrasse**
Hinweis zu Plänen, Massauf-
stellungen und Bemessungen
am Seitenfuss beachten!

Hinweis zu Telefon/Glasfaser
1. Anschlusspunkt Glasfaser
in Zimmer
2. Anschlusspunkt (Kupfer):
befindet sich in der Regel
im Gang

**Hinweis zu Plänen,
Massaufstellungen
und Bemessungen
am Seitenfuss
beachten!**

Wohnungstyp - 3
Hegenheimerstrasse 155, Wohnung Nr. 58

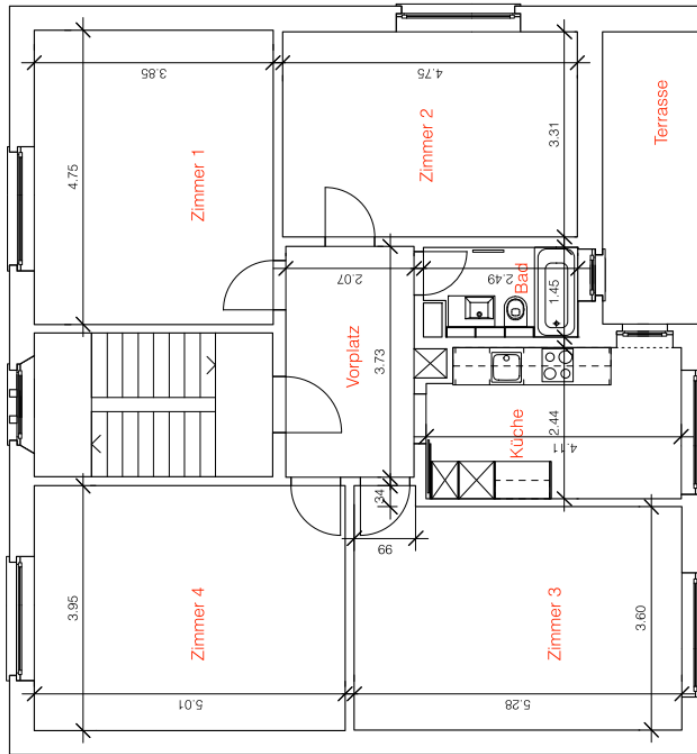

Hinweis zu Plänen, Massaufstellungen und Bemessungen am Seitenfuss beachten!

Wo. Nr.	Zimmer 1	Zimmer 2	Zimmer 3	Zimmer 4	Vorplatz	Küche	Bad	Schranknische	Schacht	Total												
Hegenheimerstr. 155	58	4.75 x 3.85	18.3 m ²	4.75 x 3.31	15.7 m ²	5.28 x 3.60	19.0 m ²	0.99 x 0.34	0.3 m ²	5.01 x 3.95	19.8 m ²	3.73 x 2.07	7.7 m ²	4.11 x 2.44	10.0 m ²	0.58 x 0.43	0.3 m ²	2.49 x 1.45	3.6 m ²	0.58 x 0.36	0.2 m ²	93.9 m ²


Hinweis: diese Pläne, Massaufstellungen und Bemessungen dienen lediglich der Orientierung zur Wohnungsgrösse. Die angegebenen Masse stellen **keine zugesicherte Eigenschaft** im Zusammenhang mit einem abzuschliessenden oder bereits abgeschlossenen Mietvertrag dar. Aufgrund baulicher Gegebenheiten kann jede Wohnung von den Plangrössen bis zu 10% abweichen. Massgebend für ein Mietverhältnis ist alleine die besichtigte Wohnung. Wohngenossenschaft Hegenheimerstrasse, Grienstrasse 49, 4055 Basel, Nordwestschweiz, Schweiz. <http://www.hegenheimerstrasse.ch>

Hegenheimerstrasse 157

**Hegenheimerstrasse 157,
Wohnung Nr. 63**
Massstab 1:100
Grösse A3
Plan-Nr. 036-211
Erstellung 26.04.2016 / JB
Revision

**Umbau
Genossenschaft
Hegenheimerstrasse**
Hinweis zu Plänen, Massauf-
stellungen und Bemessungen
am Seitenfuss beachten!

KASTKAEPPELI
Kast Kaeppli Architekten GmbH
Gerbergasse 30 Gerbergasse 23
4001 Basel 3011 Bern
Tel 061 261 19 79 Tel 031 311 52 68

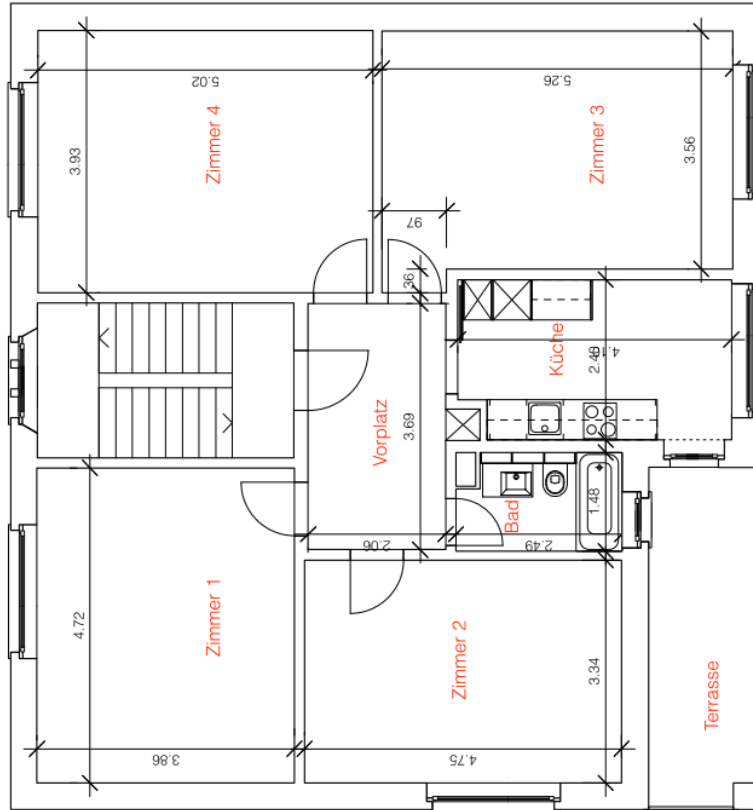

Hinweis zu Telefon/Glasfaser
1. Anschlusspunkt Glasfaser
in Zimmer
2. Anschlusspunkt (Kupfer):
befindet sich in der Regel
im Gang

**Hinweis zu Plänen,
Massaufstellungen
und Bemessungen
am Seitenfuss
beachten!**

Wohnungstyp - 3
Hegenheimerstrasse 157, Wohnung 63

Hinweis zu Plänen, Massaufstellungen und Bemessungen am Seitenfuss beachten!

Wo.Nr.	Zimmer 1	Zimmer 2	Zimmer 3	Zimmer 4	Vorplatz	Küche	Bad	Schranknische	Schacht	Total												
Hegenheimerstr. 157	63	4.72 x 3.86	18.2 m ²	4.75 x 3.34	15.9 m ²	5.26 x 3.56	18.7 m ²	0.97 x 0.36	0.3 m ²	5.02 x 3.93	19.7 m ²	3.69 x 2.06	7.6 m ²	4.10 x 2.40	9.8 m ²	0.60 x 0.44	0.3 m ²	2.49 x 1.48	3.7 m ²	0.55 x 0.36	0.2 m ²	93.4 m ²

Hinweis: diese Pläne, Massaufstellungen und Bemessungen dienen lediglich der Orientierung zur Wohnungsgrösse. Die angegebenen Masse stellen keine zugesicherte Eigenschaft im Zusammenhang mit einem abzuschliessenden oder bereits abgeschlossenen Mietvertrag dar. Aufgrund baulicher Gegebenheiten kann jede Wohnung von den Plangrössen bis zu 10% abweichen. Massgebend für ein Mietverhältnis ist alleine die besichtigte Wohnung. Wohngenossenschaft Hegenheimerstrasse, Grienstrasse 49, 4055 Basel, Nordwestschweiz, Schweiz. <http://www.hegenheimerstrasse.ch>


Hegenheimerstrasse 163

**Hegenheimerstrasse 163,
Wohnung Nr. 84**
Massstab 1:100
Grösse A3
Plan-Nr. 036-213
Erstellung 26.04.2016 / JB
Revision

**Umbau
Genossenschaft
Hegenheimerstrasse**
Hinweis zu Plänen, Massauf-
stellungen und Bemassungen
am Seitenfuss beachten!

KASTKAEPPELI
Kast Kaepfeli Architekten GmbH
Gerbergasse 30 Gerbergasse 23
4001 Basel 3011 Bern
Tel 061 261 19 79 Tel 031 311 52 68

**Hinweis zu Telefon/Glasfaser
in Zimmer**
1. Anschlusspunkt Glasfaser
2. Anschlusspunkt (Kupfer):
befindet sich in der Regel
im Gang

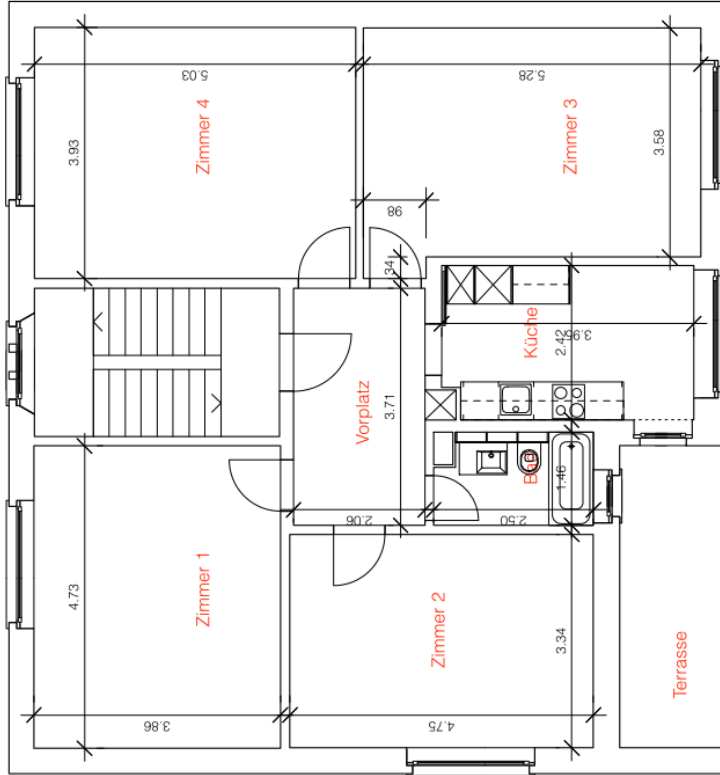

**Hinweis zu Plänen,
Massaufstellungen
und Bemassungen
am Seitenfuss
beachten!**

Wohnungstyp - 3
Hegenheimerstrasse 163, Wohnung 84

Hinweis zu Plänen, Massaufstellungen und Bemassungen am Seitenfuss beachten!

Wo. Nr.	Zimmer 1	Zimmer 2	Zimmer 3	Zimmer 4	Vorplatz	Küche	Bad	Schranknische	Schacht	Total										
Hegenheimerstr. 163	84	4.73 x 3.86	18.3 m ²	4.75 x 3.34	15.9 m ²	5.28 x 3.58	18.9 m ²	0.98 x 0.34	0.3 m ²	5.03 x 3.93	19.8 m ²	3.71 x 2.06	7.6 m ²	3.95 x 2.42	9.6 m ²	2.50 x 1.46	3.7 m ²	0.55 x 0.34	0.2 m ²	93.7 m ²

Hinweis: diese Pläne, Massaufstellungen und Bemassungen dienen lediglich der Orientierung zur Wohnungsgrösse. Die angegebenen Masse stellen keine zugesicherte Eigenschaft im Zusammenhang mit einem abzuschliessenden oder bereits abgeschlossenen Mietvertrag dar. Aufgrund baulicher Gegebenheiten kann jede Wohnung von den Plangrössen bis zu 10% abweichen. Massgebend für ein Mietverhältnis ist alleine die besichtigte Wohnung. Wohngenossenschaft Hegenheimerstrasse, Grienstrasse 49, 4055 Basel, Nordwestschweiz, Schweiz. <http://www.hegenheimerstrasse.ch>