

KASTKAEPPELI

Kast Kaeppli Architekten GmbH


Gerbergasse 30 Gerbergasse 23
4001 Basel 3011 Bern
Tel 061 261 19 79 Tel 031 311 52 68

Umbau
Genossenschaft
Hegenheimerstrasse

Hinweis zu Plänen, Massaufstellungen und Bemessungen am Seitenfuss beachten!

**Hegenheimerstrasse 157,
Wohnung Nr. 63**

Massstab 1:100
Grösse A3
Plan-Nr. 036-211
Erstellung 26.04.2016 / JB
Revision

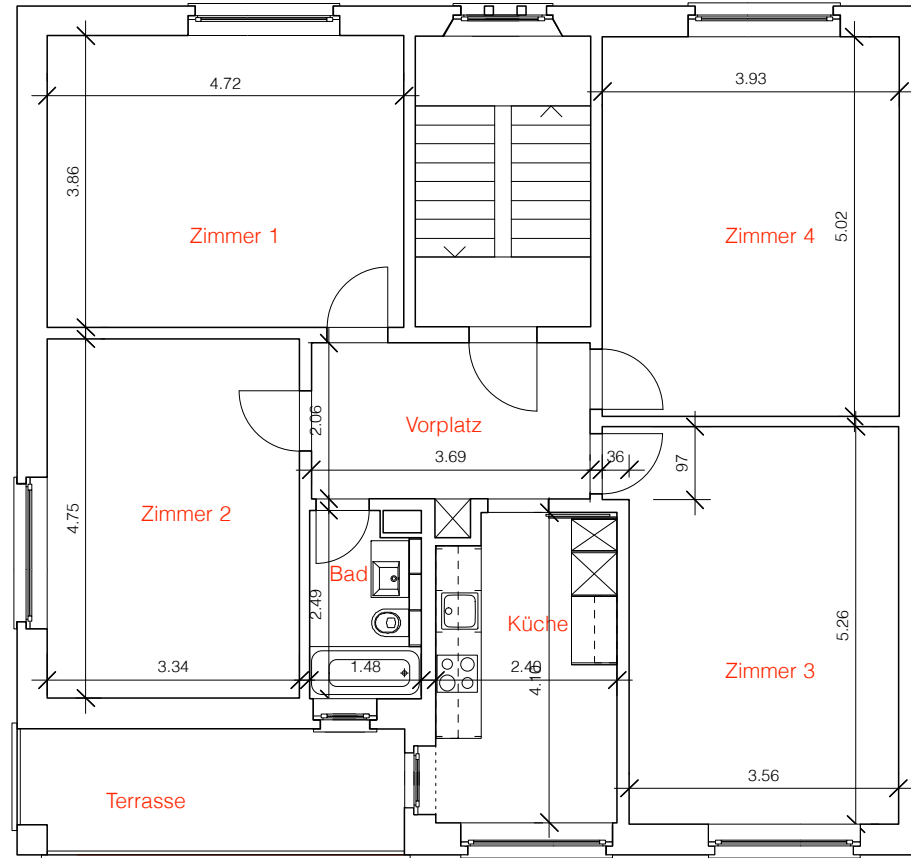

Hinweis zu Telefon/Glasfaser
1. Anschlusspunkt Glasfaser in Zimmer
2. Anschlusspunkt (Kupfer) befindet sich in der Regel im Gang

Hinweis zu Plänen, Massaufstellungen und Bemessungen am Seitenfuss beachten!

Wohnungstyp - 3
Hegenheimerstrasse 157, Wohnung 63

Hinweis zu Plänen, Massaufstellungen und Bemessungen am Seitenfuss beachten!

Wo.Nr.	Zimmer 1		Zimmer 2		Zimmer 3		Zimmer 4		Vorplatz		Küche		Bad		Total							
	Grösse	Fläche	Grösse	Fläche	Grösse	Fläche	Grösse	Fläche	Grösse	Fläche	Grösse	Fläche	Grösse	Fläche	Grösse	Fläche						
Hegenheimerstr. 157	63	4.72 x 3.86	18.2 m ²	4.75 x 3.34	15.9 m ²	5.26 x 3.56	18.7 m ²	0.97 x 0.36	0.3 m ²	5.02 x 3.93	19.7 m ²	3.69 x 2.06	7.6 m ²	4.10 x 2.40	9.8 m ²	0.60 x 0.44	0.3 m ²	2.49 x 1.48	3.7 m ²	0.55 x 0.36	0.2 m ²	93.4 m²

Hinweis: diese Pläne, Massaufstellungen und Bemessungen dienen lediglich der Orientierung zur Wohnungsgrösse. Die angegebenen Masse stellen **keine zugesicherte Eigenschaft** im Zusammenhang mit einem abzuschliessenden oder bereits abgeschlossenen Mietvertrag dar. Aufgrund baulicher Gegebenheiten kann jede Wohnung von den Plangrössen bis zu 10% abweichen. Massgebend für ein Mietverhältnis ist alleine die besichtigte Wohnung. Wohngenossenschaft Hegenheimerstrasse, Grienstrasse 49, 4055 Basel, Nordwestschweiz, Schweiz. <http://www.hegenheimerstrasse.ch>